T_A1
1x841

Planta General Barrio Victor Lima
escala 1:1000

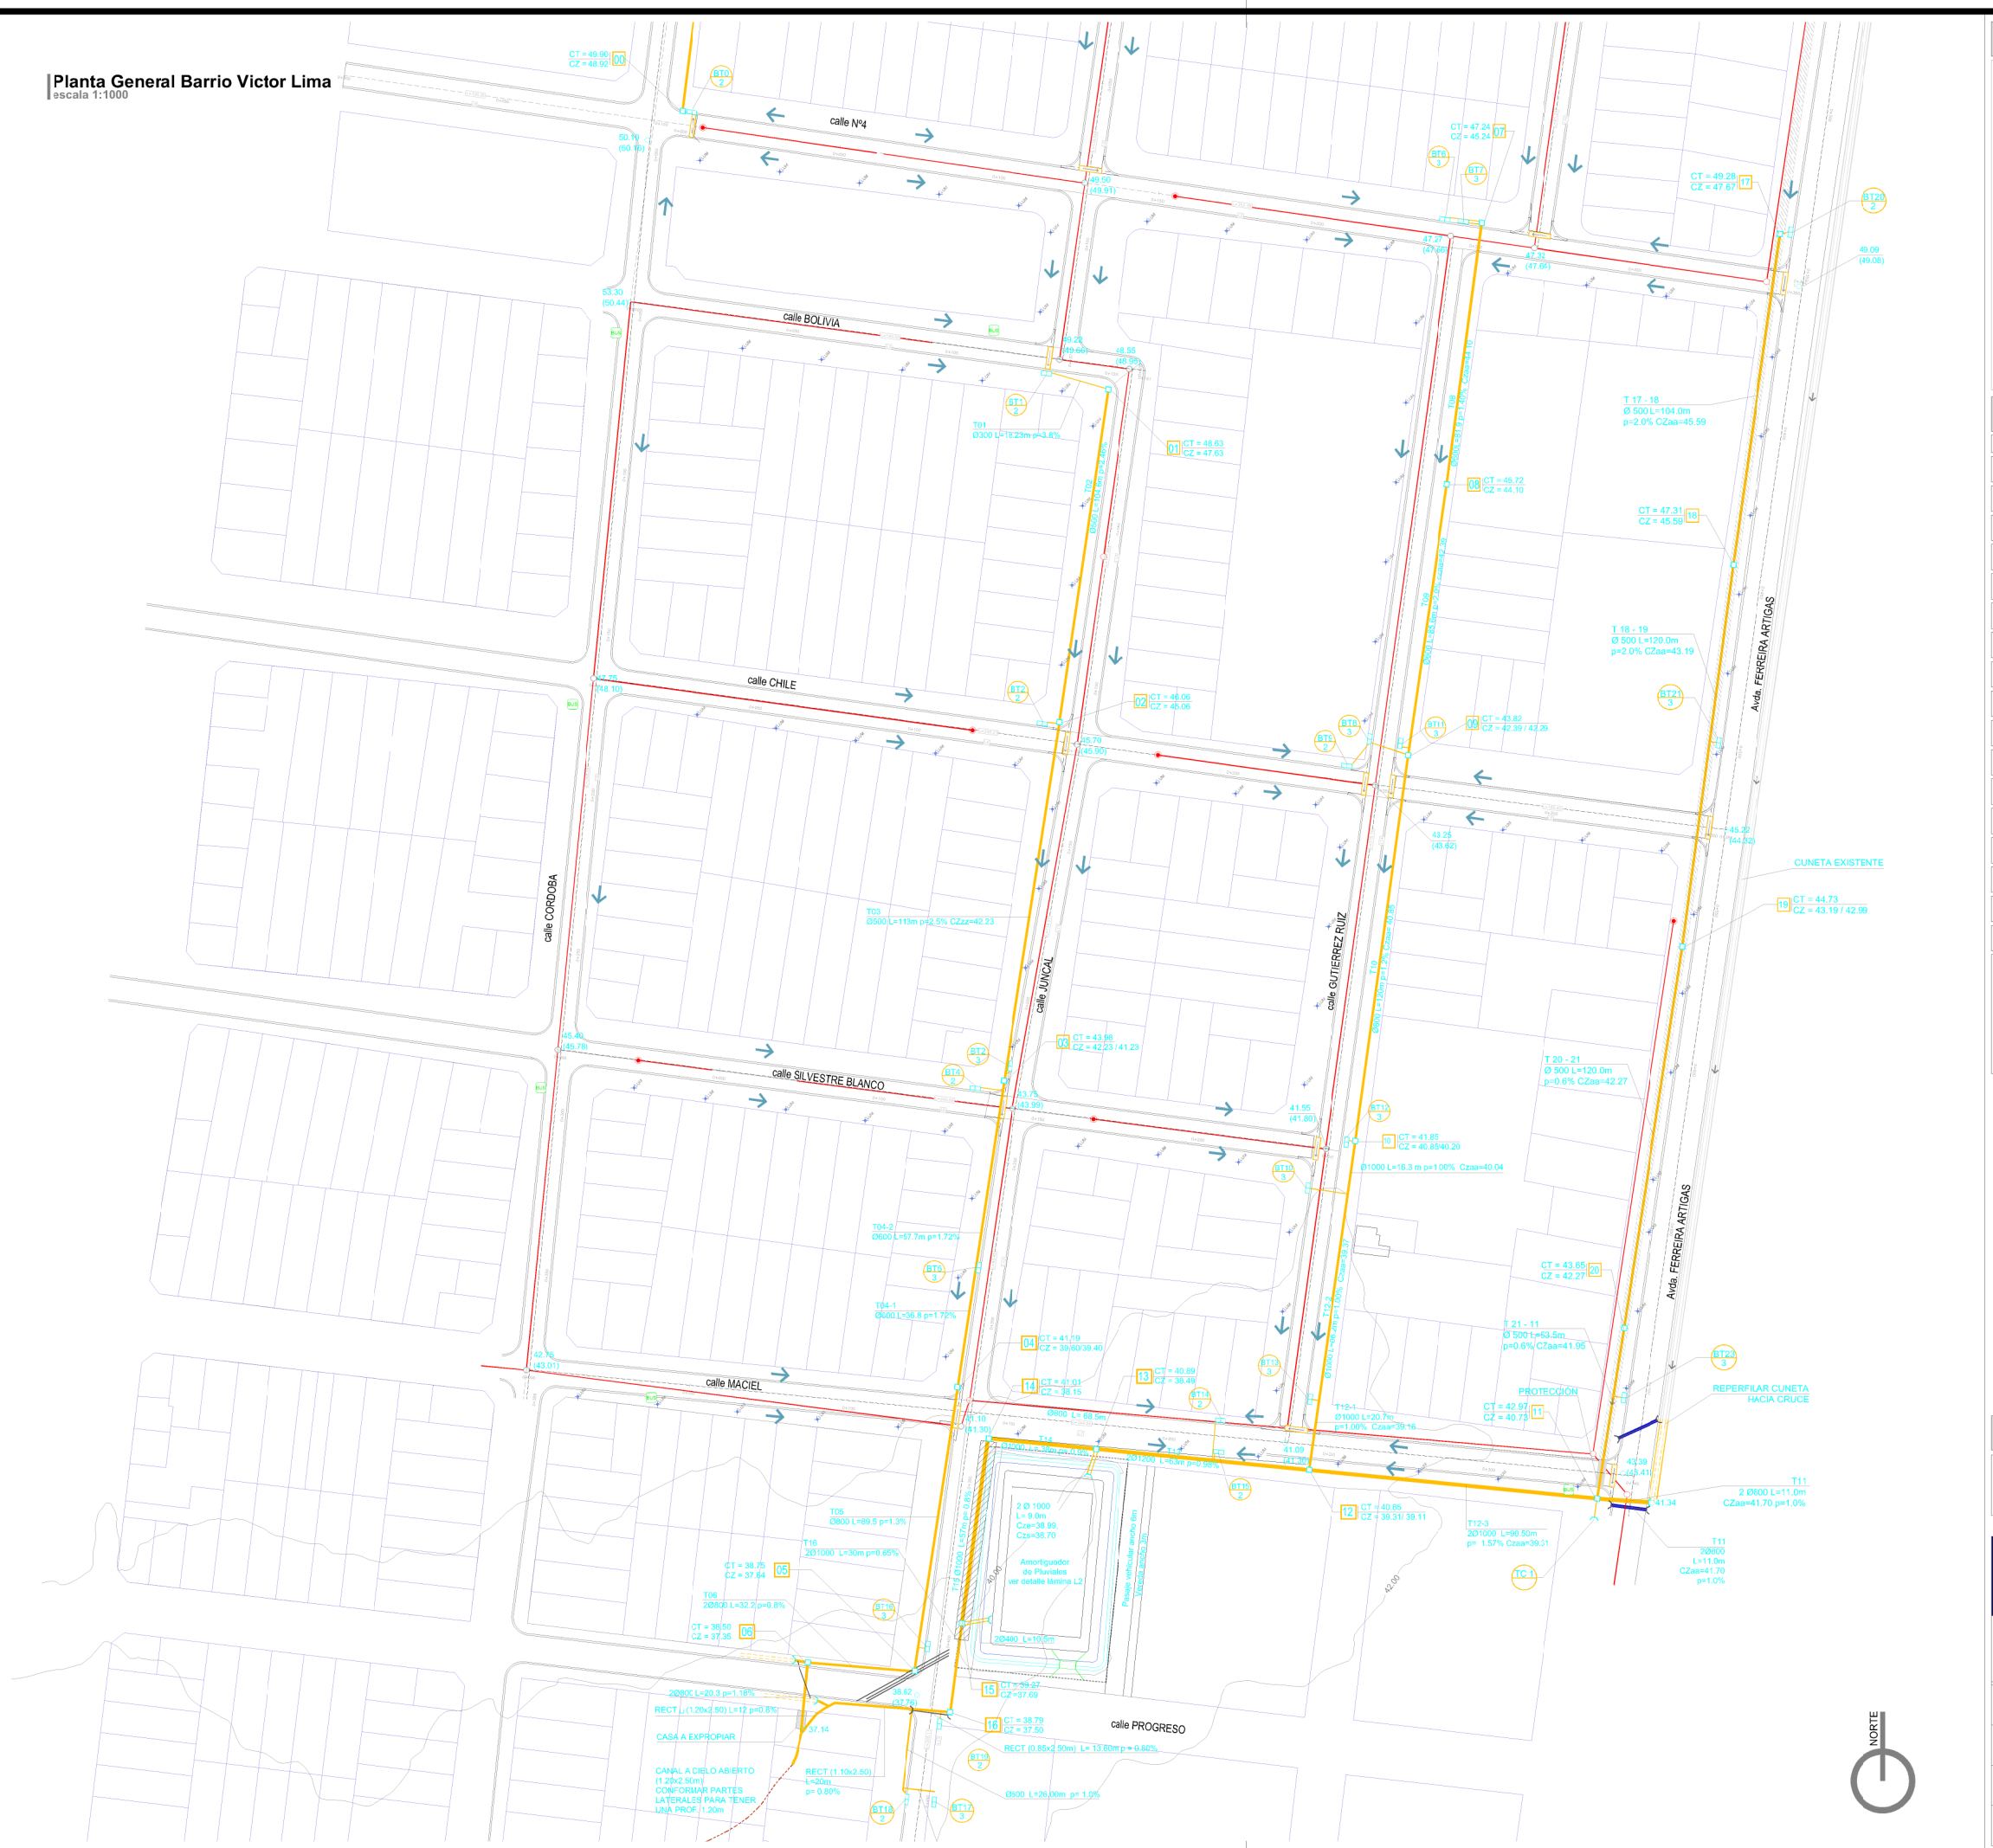

UBICACION

..\..\..\Documents\Compartida Alvaro\2018\18085 – SALTO\UBICACION (2).jpg

REFERENCIAS

SIMBOLO	DENOMINACIÓN
	COLECTOR PLUVIAL PROYECTADO
	SENTIDO DEL ESCURRIMIENTO SUPERFICIAL
	REGISTRO SANEAMIENTO EXISTENTE
	REGISTRO SANEAMIENTO TERMINAL EXISTENTE
	BADEN PROYECTADO SECCIÓN TRIANGULAR: Ancho superficial = 1.5 m m= 10
	ALCANTARILLA A ELIMINAR
	ALCANTARILLA EXISTENTE
	REGISTRO PLUVIAL PROYECTADO
	BOCA DE TROMENTA PROYECTADA
	SANEAMIENTO EXISTENTE
	CUNETA PROYECTADA
	CUNETA EXISTENTE
	EJE DE CALLE
	SUPERFICIE A RECONFORMAR
	VEREDA A LEVANTAR TAL QUE EL CAÑO NO QUEDE EXPUESTO
BUS	REFUGIO PARADA DE OMNIBUSES
LUM	COLUMNAS DE ILUMINACIÓN PÚBLICA

BT7 / 2 → NOMBRE BOCA DE TORMENTA; TIPO DE BOCA DE TORMENTA

TC1 → NOMBRE TOMA CUNETA

20 — CT = 43.65 → COTA TERRENO; CZ = 42.27 → COTA ZAMPEADO; ID DEL REGISTRO

44.26 → NIVEL ALTIMETRICO PROYECTADO

(44.30) → NIVEL ALTIMETRICO EXISTENTE

NOTAS

- Se deberán replantear las cotas existentes de pavimento y padrones antes de comienzo de obra, de manera que las rasantes de calles queden igual o por debajo de las cotas de las casas.

dica & asociados
Dir: Dr. Manuel Albo 2715 - Montevideo
Tel: +598 2480 1113
Email: dica@dica.com.uy
www.dica.com.uy

MEJORA URBANA DEL BARRIO SAN JOSÉ - SALTO

CONTENIDO: **Planta - Drenaje Pluvial**			LÁMINA: **L1**
COORDINACIÓN: **Ing. Gabriel Diaz**	UBICACIÓN: **Barrio San José, Salto**		
PROYECTO: **Ing. Carolina Da Cunha** **Ing. Maurizio Monetti**	EMPRENDIMIENTO: **-**		
DIBUJO: **Alvaro Polero**	ESCALA: **1.1000**	FECHA: **DIC. 2018**	VERSIÓN: **02**

17058_PlantaGeneral_V2.dwg
Fecha de ploteado: 12/3/2019 10:35:51