


PORTON 2 HOJAS

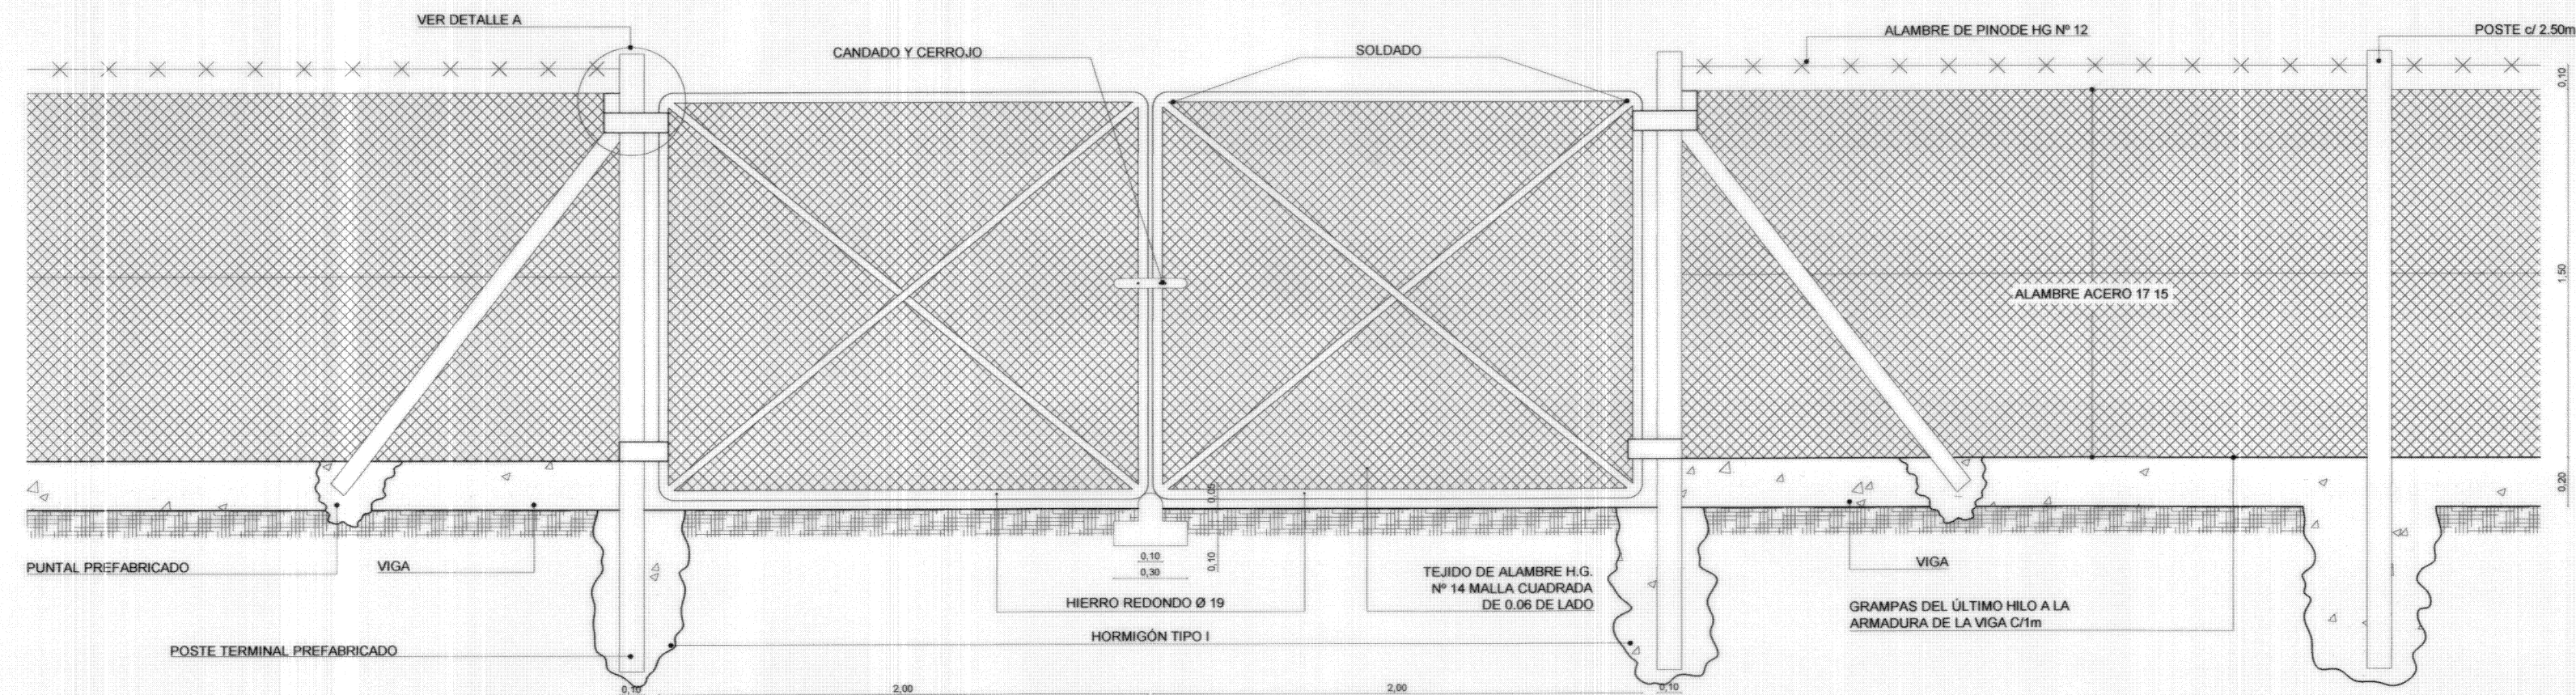

NOTAS

Alambrado de acero 17 15


Postes de hormigón prefabricado para cerco de 2.00m / 2.50m

Pintados con dos manos de pintura al agua.


Las varillas serán de hierro común e irán pintadas con una mano de anticorrosivo y dos manos de esmalte sintético.

DETALLE A DE PORTON


LONGITUDINAL

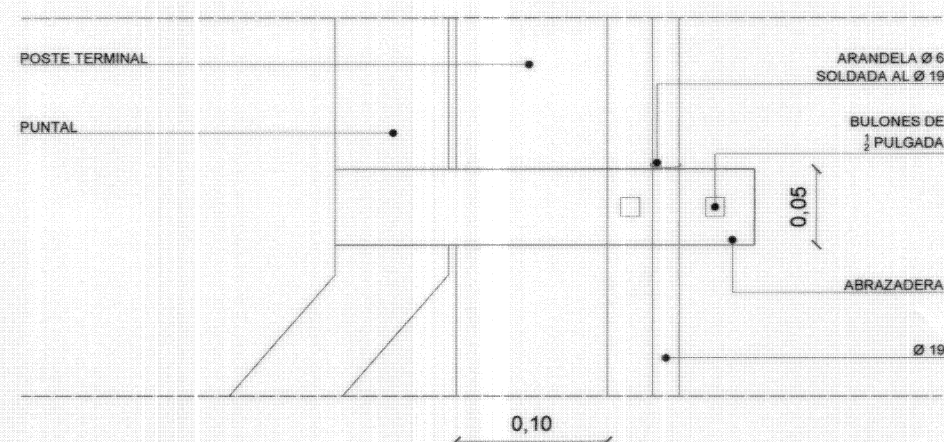

TRANSVERSAL

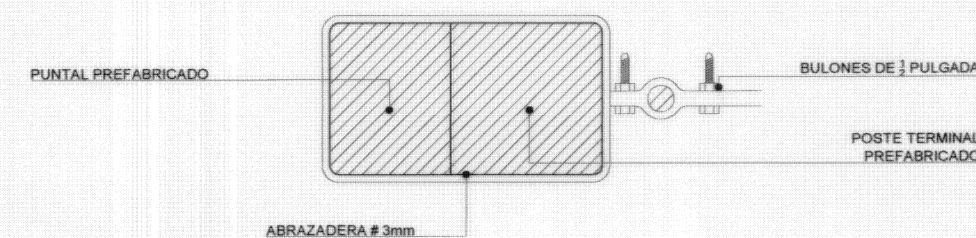

DETALLE DE VIGA PERIMETRAL

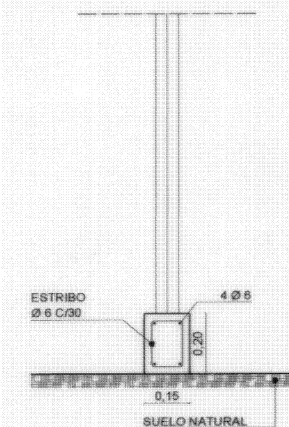

	ADMINISTRACION DE LAS OBRAS SANITARIAS DEL ESTADO		
	PLANO GENERAL		
	PLAN NACIONAL DE OBRAS PUBLICAS MUNICIPALES		
	CERCO Y PORTON DE DOS HOJAS		
DEPARTAMENTO TECNICO GERENTE DIVISION INGENIERIA Ing. Gabriel de Freitas	INGENIERO JEFE DIBUJO Y ARCHIVO Ing. Antonio Rabello	JEFE SALA DIBUJO DIBUJANTE MARIO PEREIRA	SETIEMBRE 1984 ESCALA: 1/25 27699

	ADMINISTRACION DE LAS OBRAS SANITARIAS DEL ESTADO		
	PLANO GENERAL		
	PLAN NACIONAL DE OBRAS PUBLICAS MUNICIPALES		
	ESTE PLANO ES COPIA FIEL DEL 27699		
GERENCIA SANEAMIENTO SUB-GERENTE DE SANEAMIENTO Ing. Gabriel de Freitas	REVISADO POR Ing. Gabriel de Freitas	DIGITALIZADO POR Ing. Gabriel de Freitas	JEFE DE ARCHIVO Arch. Antonio Rabello
	ESCALA: 1:25	FECHA: agosto 2011	N° 27699/A